


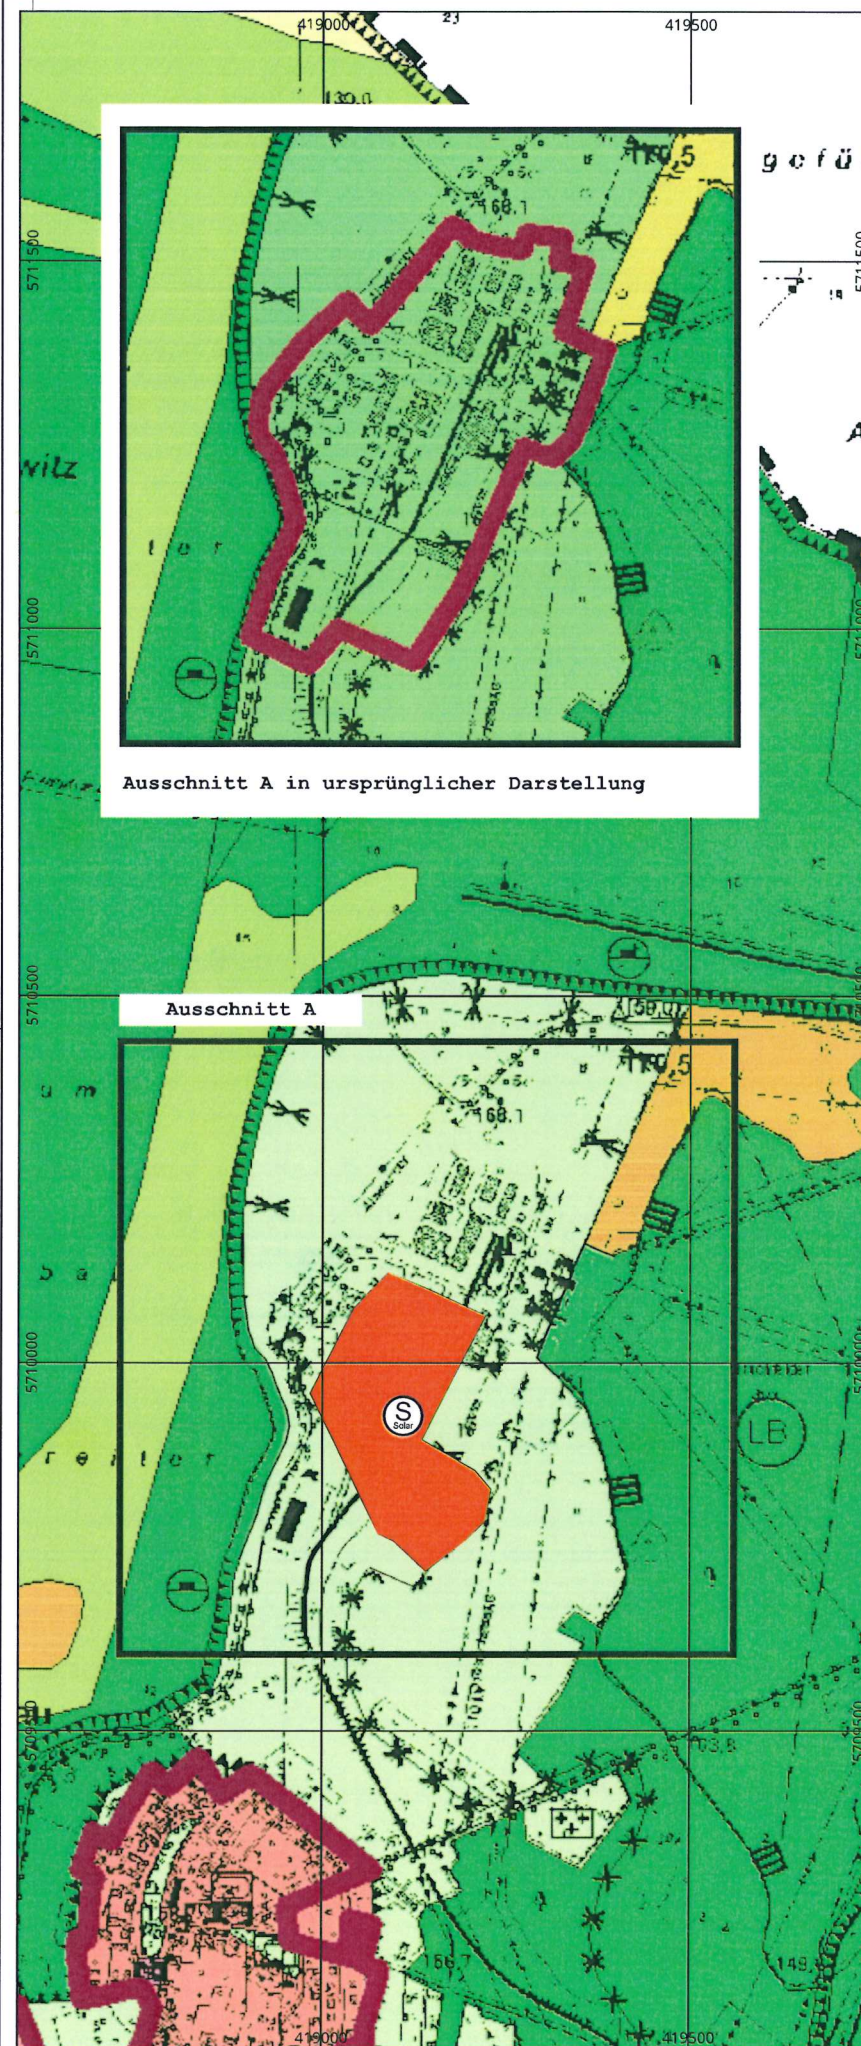

Verfahrensvermerke

Aufstellungsbeschluss

Aufgestellt auf Grund des Beschlusses der Stadtverordnetenversammlung der Stadt Lauchhammer vom 21.6.2017.

Datum Siegel Unterschrift

Abwägungsbeschluss

Die Stadtverordnetenversammlung der Stadt Lauchhammer hat die vorgebrachten Stellungnahmen der Behörden, Träger Öffentlicher Belange und der Nachbargemeinden am 20.06.2018 geprüft. Von der Öffentlichkeit wurden keine Anregungen vorgebracht.

Datum Siegel Unterschrift

Feststellungsbeschluss

Die 5. Änderung des Flächennutzungsplans (FNP) in der Fassung vom Mai 2018 wurde am 20.06.2018 von der Stadtverordnetenversammlung der Stadt Lauchhammer festgestellt. Die Begründung wurde gebilligt.

Datum Siegel Unterschrift

Erneute Beteiligung der Öffentlichkeit

Der Entwurf des Flächennutzungsplans 5. Änderung in der Fassung vom Oktober 2018 lag in der Zeit vom 29.10.2018 bis zum 30.11.2018 im Bauamt der Stadt Lauchhammer öffentlich aus. Dies wurde Ortsüblich im Amtsblatt Nr. 4/2018 am 19.10.2018 bekannt gemacht

Datum Siegel Unterschrift

Abwägungsbeschluss

Die Stadtverordnetenversammlung der Stadt Lauchhammer hat die vorgebrachten Stellungnahmen der Behörden, Träger Öffentlicher Belange und der Nachbargemeinden am2019 nochmals geprüft. Von der Öffentlichkeit wurden im Rahmen der erneuten Beteiligung keine Anregungen vorgebracht. Das Ergebnis ist mitgeteilt worden.

Datum Siegel Unterschrift

Feststellungsbeschluss

Die 5. Änderung des Flächennutzungsplans (FNP) in der Fassung vom Januar 2019 wurde am 2019 von der Stadtverordnetenversammlung der Stadt Lauchhammer festgestellt. Die Begründung wurde gebilligt.

Datum Siegel Unterschrift

Genehmigung

Die Genehmigung der 5. Änderung des Flächennutzungsplans (FNP) in der Fassung vom Januar 2019 wurde mit Verfügung der höheren Verwaltungsbehörde vom 2019 ohne/mit Maßgaben und Hinweisen erteilt.

Datum Siegel Unterschrift

Ausfertigungsvermerk

Die 5. Änderung des Flächennutzungsplans in der Fassung vom Januar 2019 wird hiermit ausgefertigt.

Datum Siegel Unterschrift

Bekanntmachung

Die Genehmigung der 5. Änderung des Flächennutzungsplans (FNP) sowie die Stelle, bei der der Plan auf Dauer während der Dienstzeiten von jedermann eingesehen werden kann und über den Inhalt Auskunft zu erhalten ist, sind am 20 im Amtsblatt für die Stadt Lauchhammer Nr. /20 ... ortsüblich bekannt gemacht worden.

In der Bekanntmachung ist auf die Geltendmachung der Verletzung von Verfahrens- und Formvorschriften und von Mängeln der Abwägung sowie auf die Rechtsfolgen und weiter auf Fälligkeit und Erlöschen von Entschädigungsansprüchen hingewiesen worden.

Die 5. Änderung des Flächennutzungsplans (FNP) ist am 20 ... in Kraft getreten.

Datum Siegel Unterschrift

Planzeichenerklärung (Auswahl)


Bauflächen und Art der Baulichen Nutzung

Sonstige Sonderbauflächen



Sonderbaufläche "Solarenergienutzung"

Abgrenzung der im Zusammenhang bebauten Ortsteile

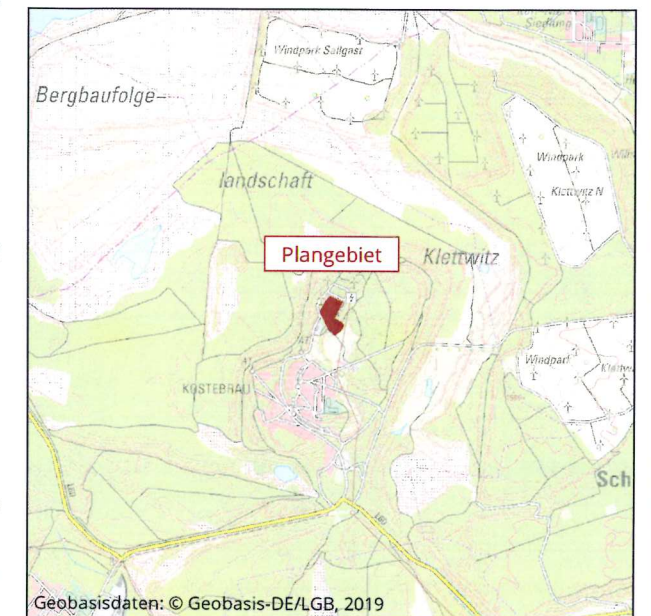

Plangeber

Stadt Lauchhammer

Planziel

**Flächennutzungsplan
5. Änderung**

Plantitel

**Sonderbaufläche
Solarenergienutzung Kostebrau**

Planstand

**Feststellungsbeschluss Januar
2019**

Der Plangeber wird
vertreten durch:

Stadt Lauchhammer
FB I/2 - Bauverwaltung, Planung und
Gebäudemanagement
Liebenwerdaer Straße 69
01979 Lauchhammer

Planung

**planungsbüro
WOLFF**
stadtplanung - architektur

Bonnaskenstr. 18/19, 03044 Cottbus
fon 0355 700 457 fax 0355 700 490
email info@planungsbuero-wolff.de



0 60 120 180 240 300 m
ETRS89 UTM Zone 33 Nord 1:10000