

Darstellung des Plangebietes BV 2021/009/VII-I 1.Ä

Stadt Lauchhammer



BP 1/2021 "Bockwitzer Straße-Millygrube"

Gemarkung :Lauchhammer

Flur,Flurstücke: 13 - 767, 769, 16-344tw,372tw,384
17- 173tw, 18- 1485tw, 1600,1602,1604,1608
tw (teilweise)

Fachbereich:Stadtplanung 1:4250

11.02.2026

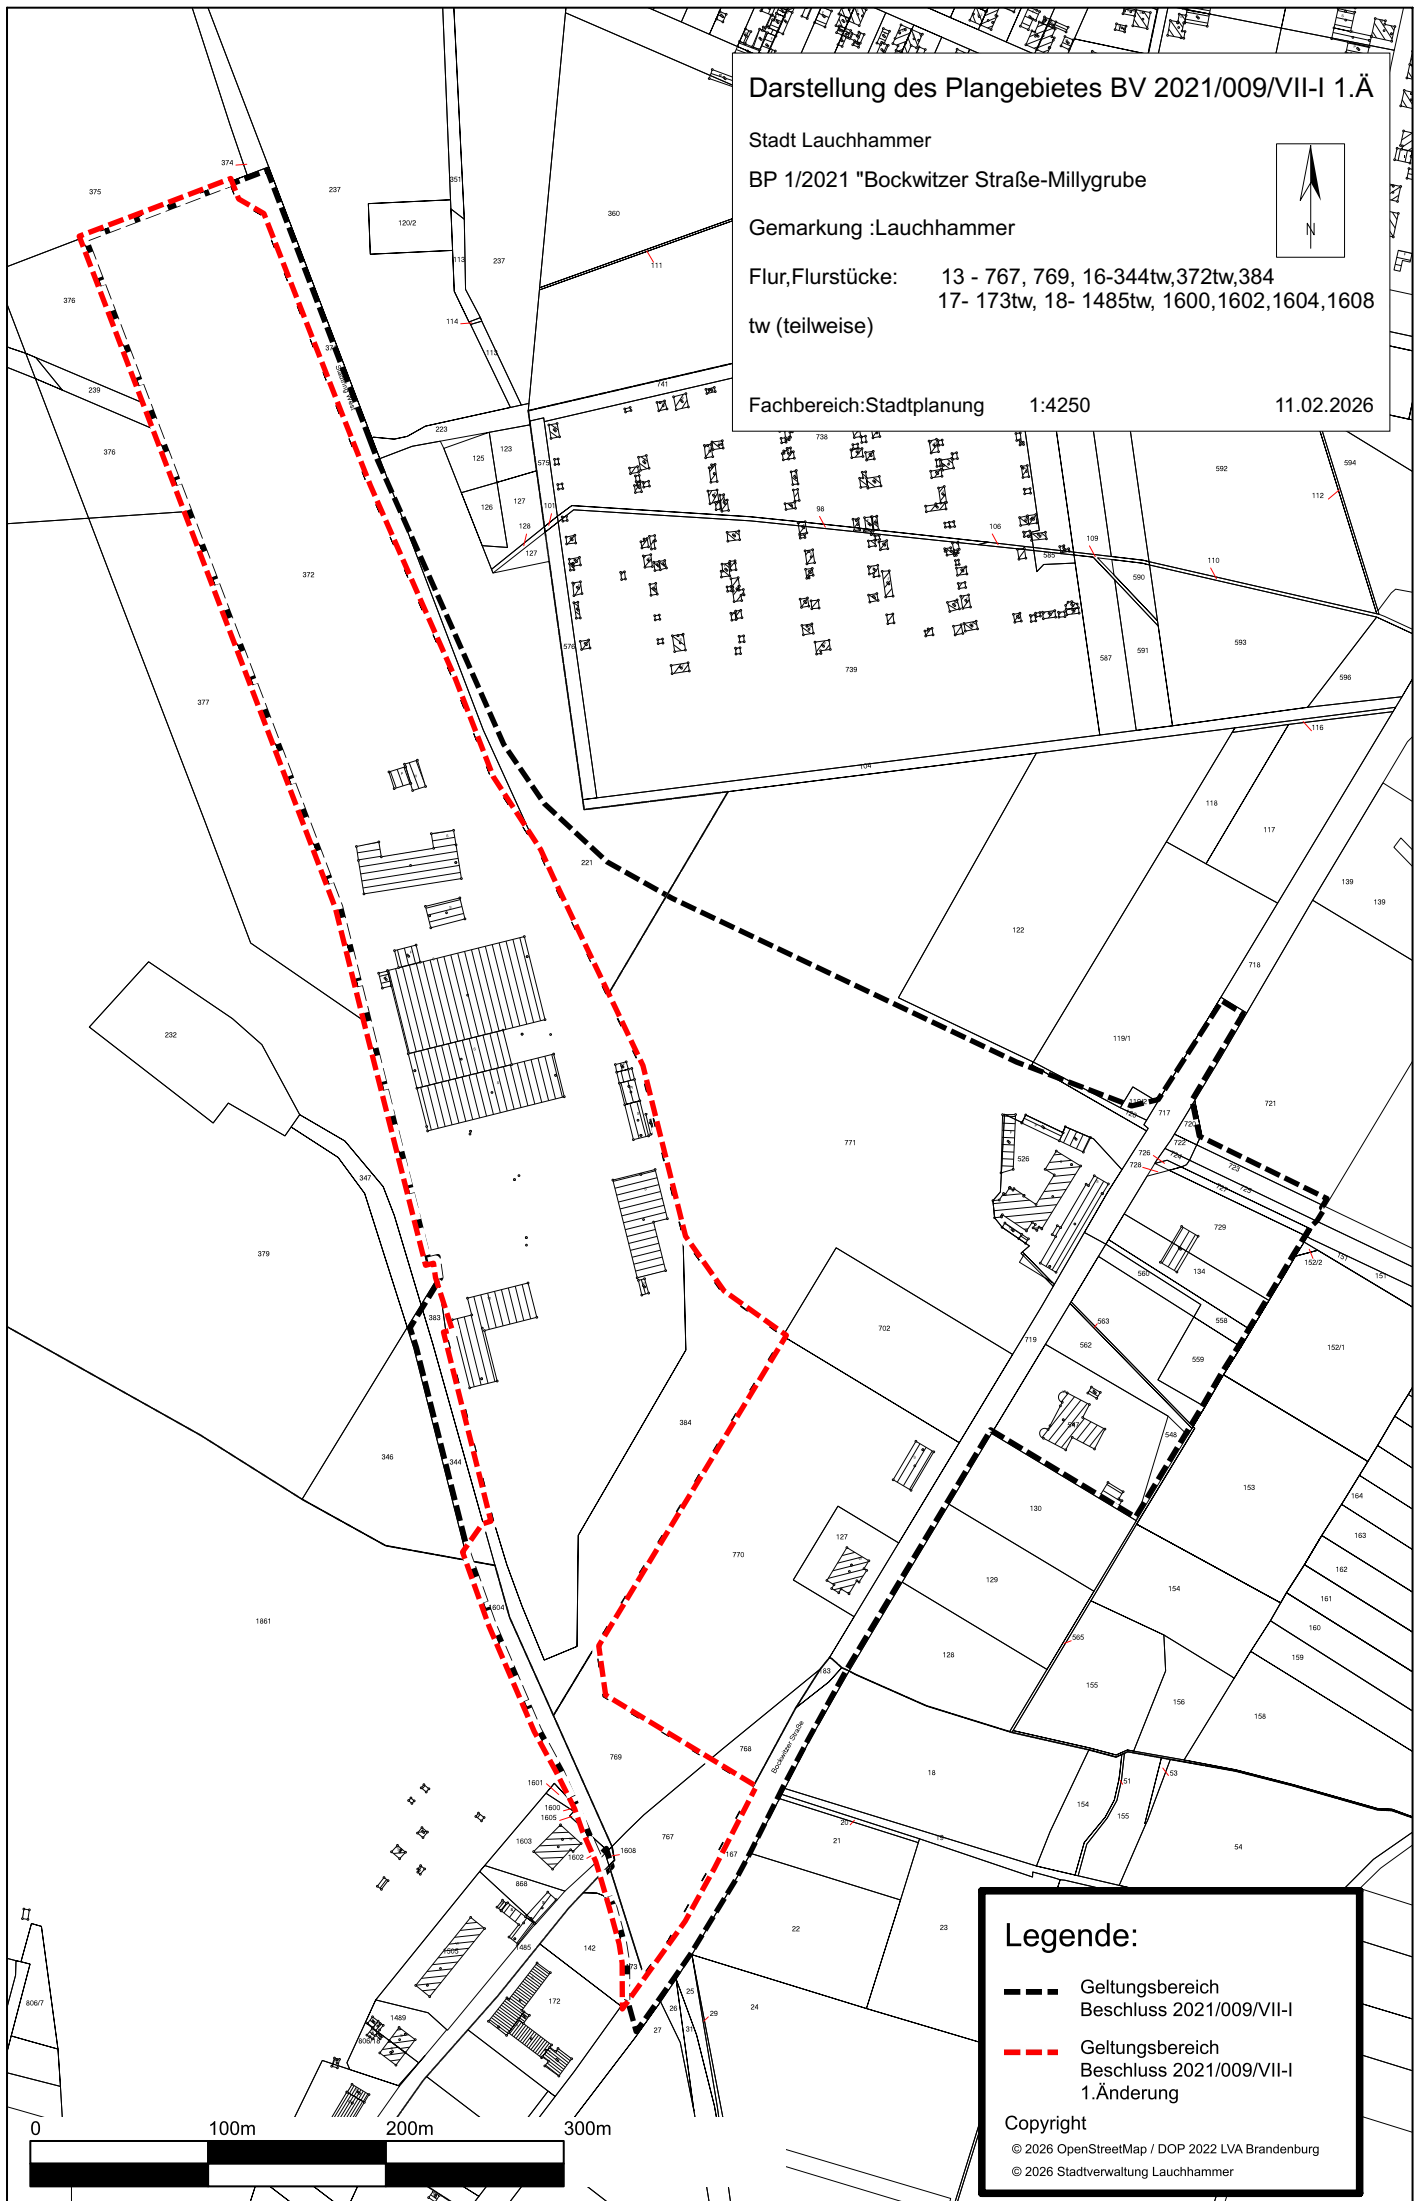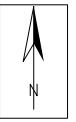

Legende:

- Geltungsbereich Beschluss 2021/009/VII-I
- Geltungsbereich Beschluss 2021/009/VII-I 1.Änderung

Copyright

© 2026 OpenStreetMap / DOP 2022 LVA Brandenburg
© 2026 Stadtverwaltung Lauchhammer