
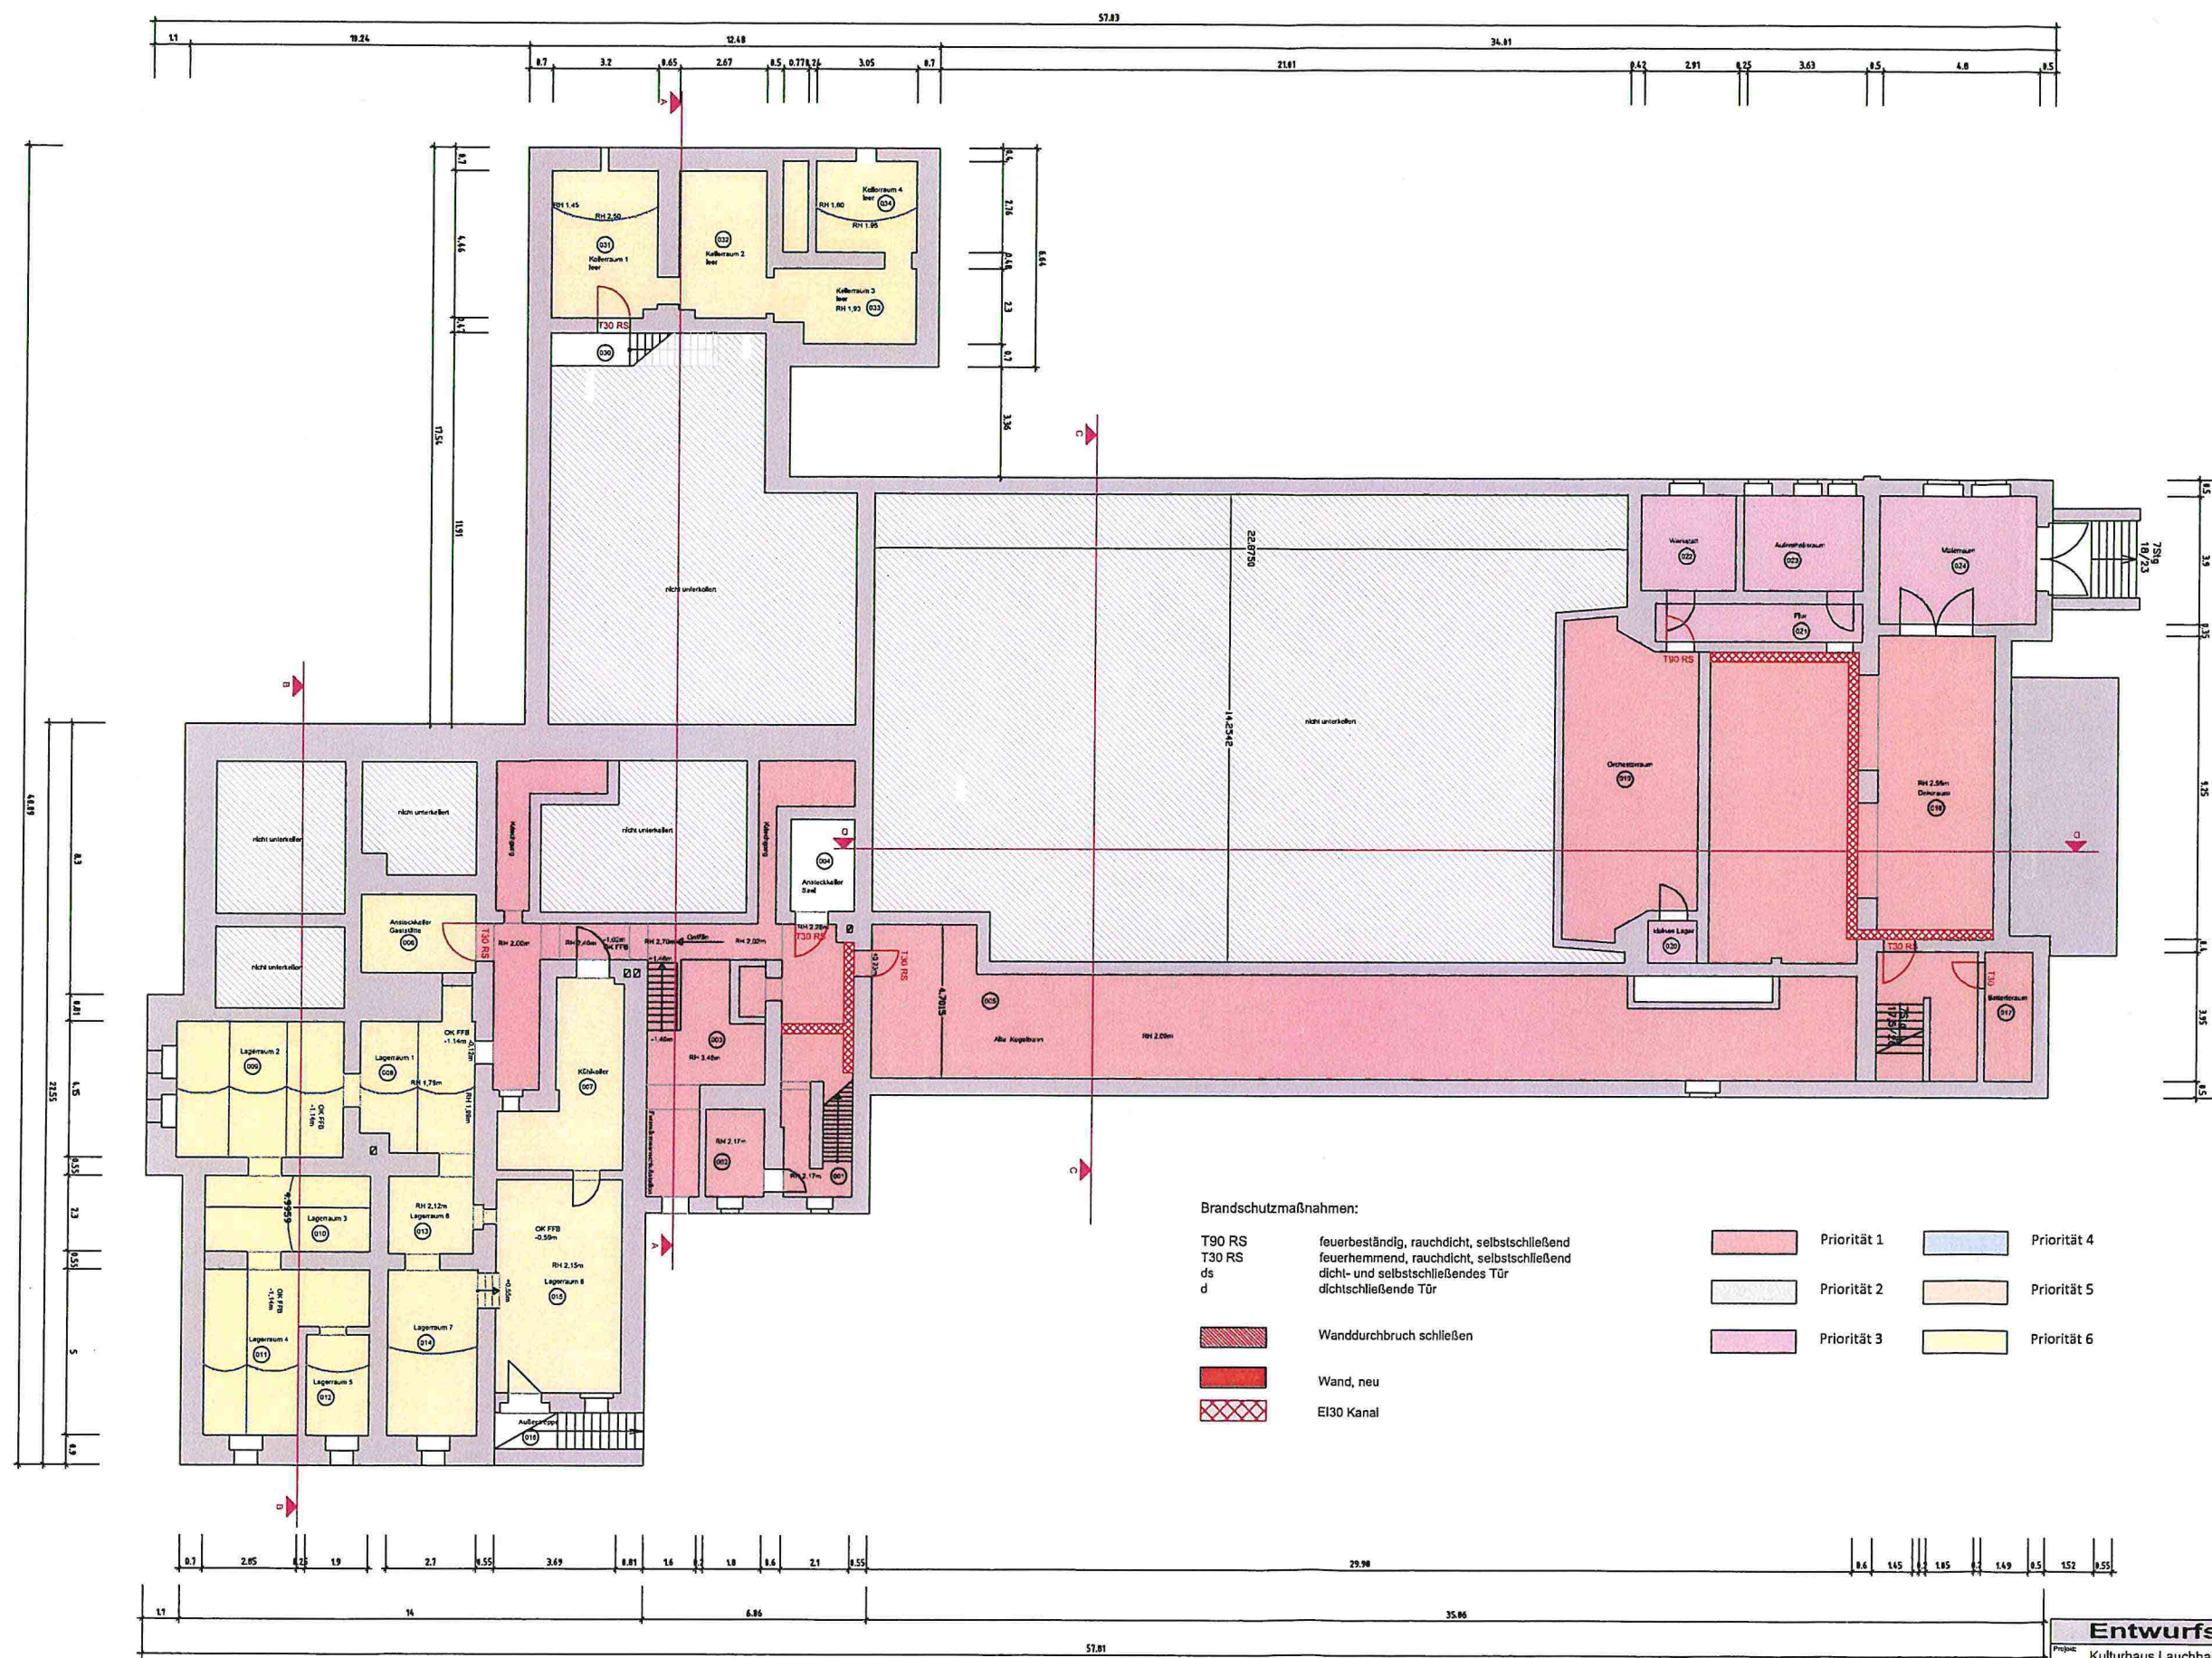


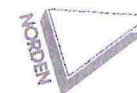

Brandschutzmaßnahmen:


- T90 RS: feuerbeständig, rauchdicht, selbstschließend
- T30 RS: feuerhemmend, rauchdicht, selbstschließend
- ds: dicht- und selbstschließendes Tür
- d: dichtschießende Tür
- Wanddurchbruch schließen
- Wand, neu
- EI30 Kanal

- Priorität 1
- Priorität 2
- Priorität 3
- Priorität 4
- Priorität 5
- Priorität 6

BV 2025/027/VIII NÖ Anlage 1

Entwurfsplanung					
Projekt: Kulturhaus Lauchhammer Kleinleipischer Str. 12 01979 Lauchhammer					
Bauherr: Stadt Lauchhammer Liebenwerdaer Str. 69 01979 Lauchhammer					
Planbereich: Kellereschoß					
Datum: 2025-05-12	Datum:	Datum:	Zeichnungsnummer: IBK_24-032_E_KG_01		
Beauftragter:	Entwurfsverfasser:	Bauherr:	Maßstab: 1:100	Gemarkung: Lauchhammer	Flur: 14
			Baugruben: A1	Fläche: 1775	

IBK - Ingenieurbüro Kraus
Tel: +49 355 38 00 78
Bismarckstr. 71
01979 Lauchhammer


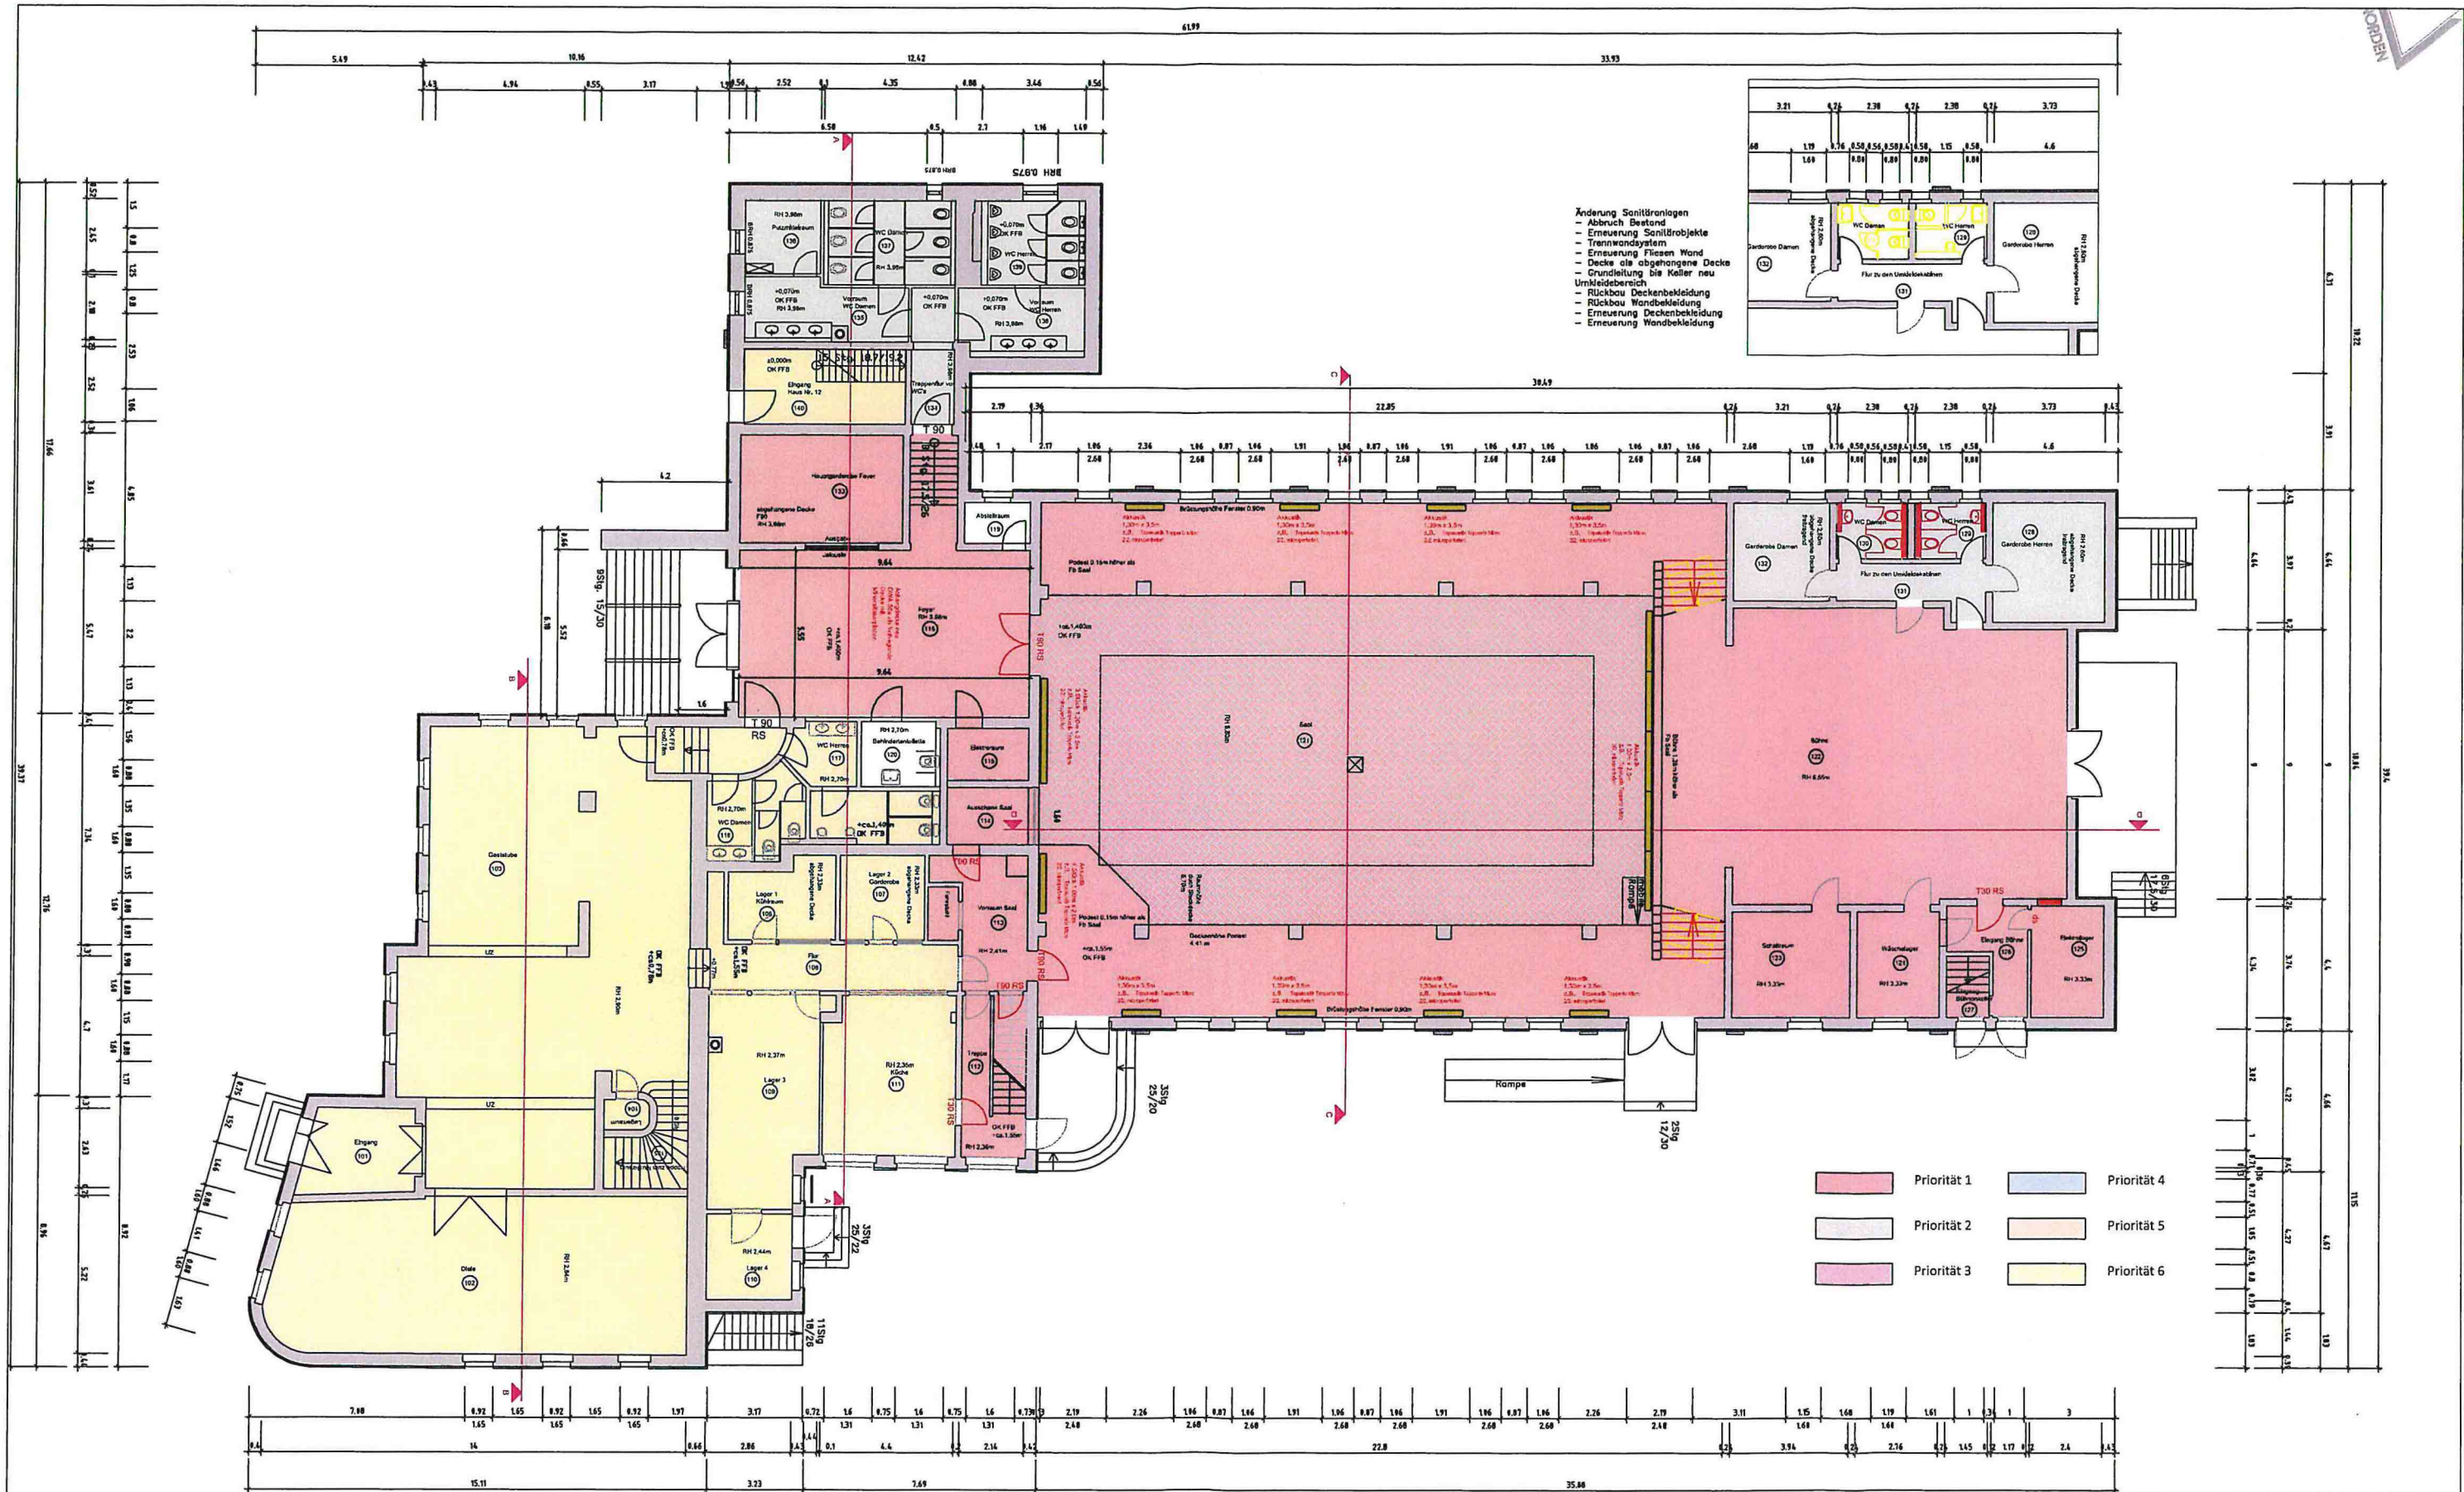


Akustische Maßnahmen:

Maßnahme 1: Rückwand Vorbühne
Ausführung mit Topakustik Topperfo Micro 2/2, microperforiert
Abmessungen: je Element 1,0m x 2,0m, 5 Stück, Anordnung quer

Maßnahme 2: Seitenwände
Ausführung mit Topakustik Topperfo Micro 2/2, microperforiert
Abmessungen: je Element 1,3m x 3,5m
Anordnung hochkant, zwischen Fensterelementen

Maßnahme 3: Decke Seitenbereich
Deckenbekleidung Seitenbereich:
fugenloses Akustik-Deckensystem
Wilhelm Akustikplatten der Lahnau Akustik GmbH:
Typ: Alvaro® Glas FWA
Plattenschnittseite: Akustikputz Alvaro®
Plattenrückseite: Schallschluckaschierung
Fläche ca. 70m²

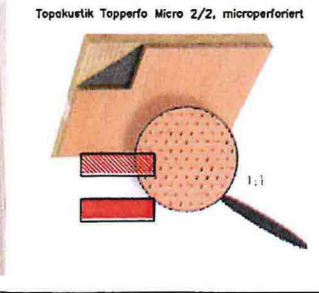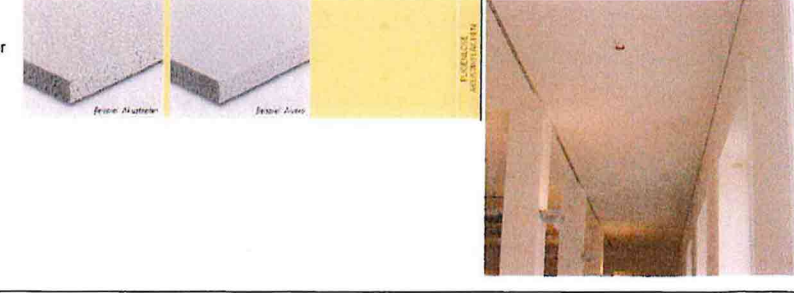

Brandschutzmaßnahmen:

T90 RS
T30 RS
ds
d

feuerbeständig, rauchdicht, selbstschließend
feuerhemmend, rauchdicht, selbstschließend
dicht- und selbstschließendes Tür
dichtschließende Tür

Wanddurchbruch schließen

Wand, neu

Entwurfsplanung					
Projekt:	Kulturhaus Lauchhammer Kleinleipziger Str. 12 01979 Lauchhammer				
Bauherr:	Stadt Lauchhammer Liebenwerdaer Str. 69 01979 Lauchhammer				
Flächeninhalt:	Erdgeschoss				
Datum:	2025-06-12	Datum:		Datum:	
Brandschutz:	Erneuerungsmaßnahme	Baufert:		Maßstab:	1:100
				Blattgröße:	A1
				Fläche:	Lauchhammer Flur 14
				Fläche:	1775

Maßnahme 1:	Rückwand Vorbühne Ausführung mit Topakustik Topperfo Micro 2/2, microperforiert Abmessungen: je Element 1,0m x 2,0m, 5 Stück, Anordnung quer
Maßnahme 2:	Seitenwände Ausführung mit Topakustik Topperfo Micro 2/2, microperforiert Abmessungen: je Element 1,3m x 3,5m Anordnung hochkant, zwischen Fensterelementen
Maßnahme 3:	Decke Seitenbereich Deckenbekleidung Seitenbereich: fugenlosen Akustik-Deckensystem Wilhelm Akustikplatten der Lahnu Akustik GmbH: Typ: Alvaro® Glas FWA Plattensichtseite: Akustikputz Alvaro® Plattenrückseite: Schallschluckkaschierung Fläche ca. 70m²




T90 RS	feuerbeständig, rauchdicht, selbstschließend
T30 RS	feuerhemmend, rauchdicht, selbstschließend
ds	dicht- und selbstschließendes Tür
d	dichtschließende Tür

 Wand, neu

Priorität 1		Priorität 4
Priorität 2		Priorität 5
Priorität 3		Priorität 6

Projekt:		Kulturhaus Lauchhammer Kleinleipziger Str. 12 01979 Lauchhammer	
Bauteur:		Stadt Lauchhammer Liebenwerdaer Str. 69 01979 Lauchhammer	
Plankeinhalt:			
Obergeschoß			
Datum:	Datum:	Datum:	Zählungsnummer:
2025-06-12			IBK_24-032_E_OG_01
Bearbeiter:	Entwerfer/Verfasser:	Bauherr:	Maßstab:
			1: 100
			Gemarkung:
			Lauchhammer Flur 14
			Blattgröße:
			A1
			Fläche:
			1775

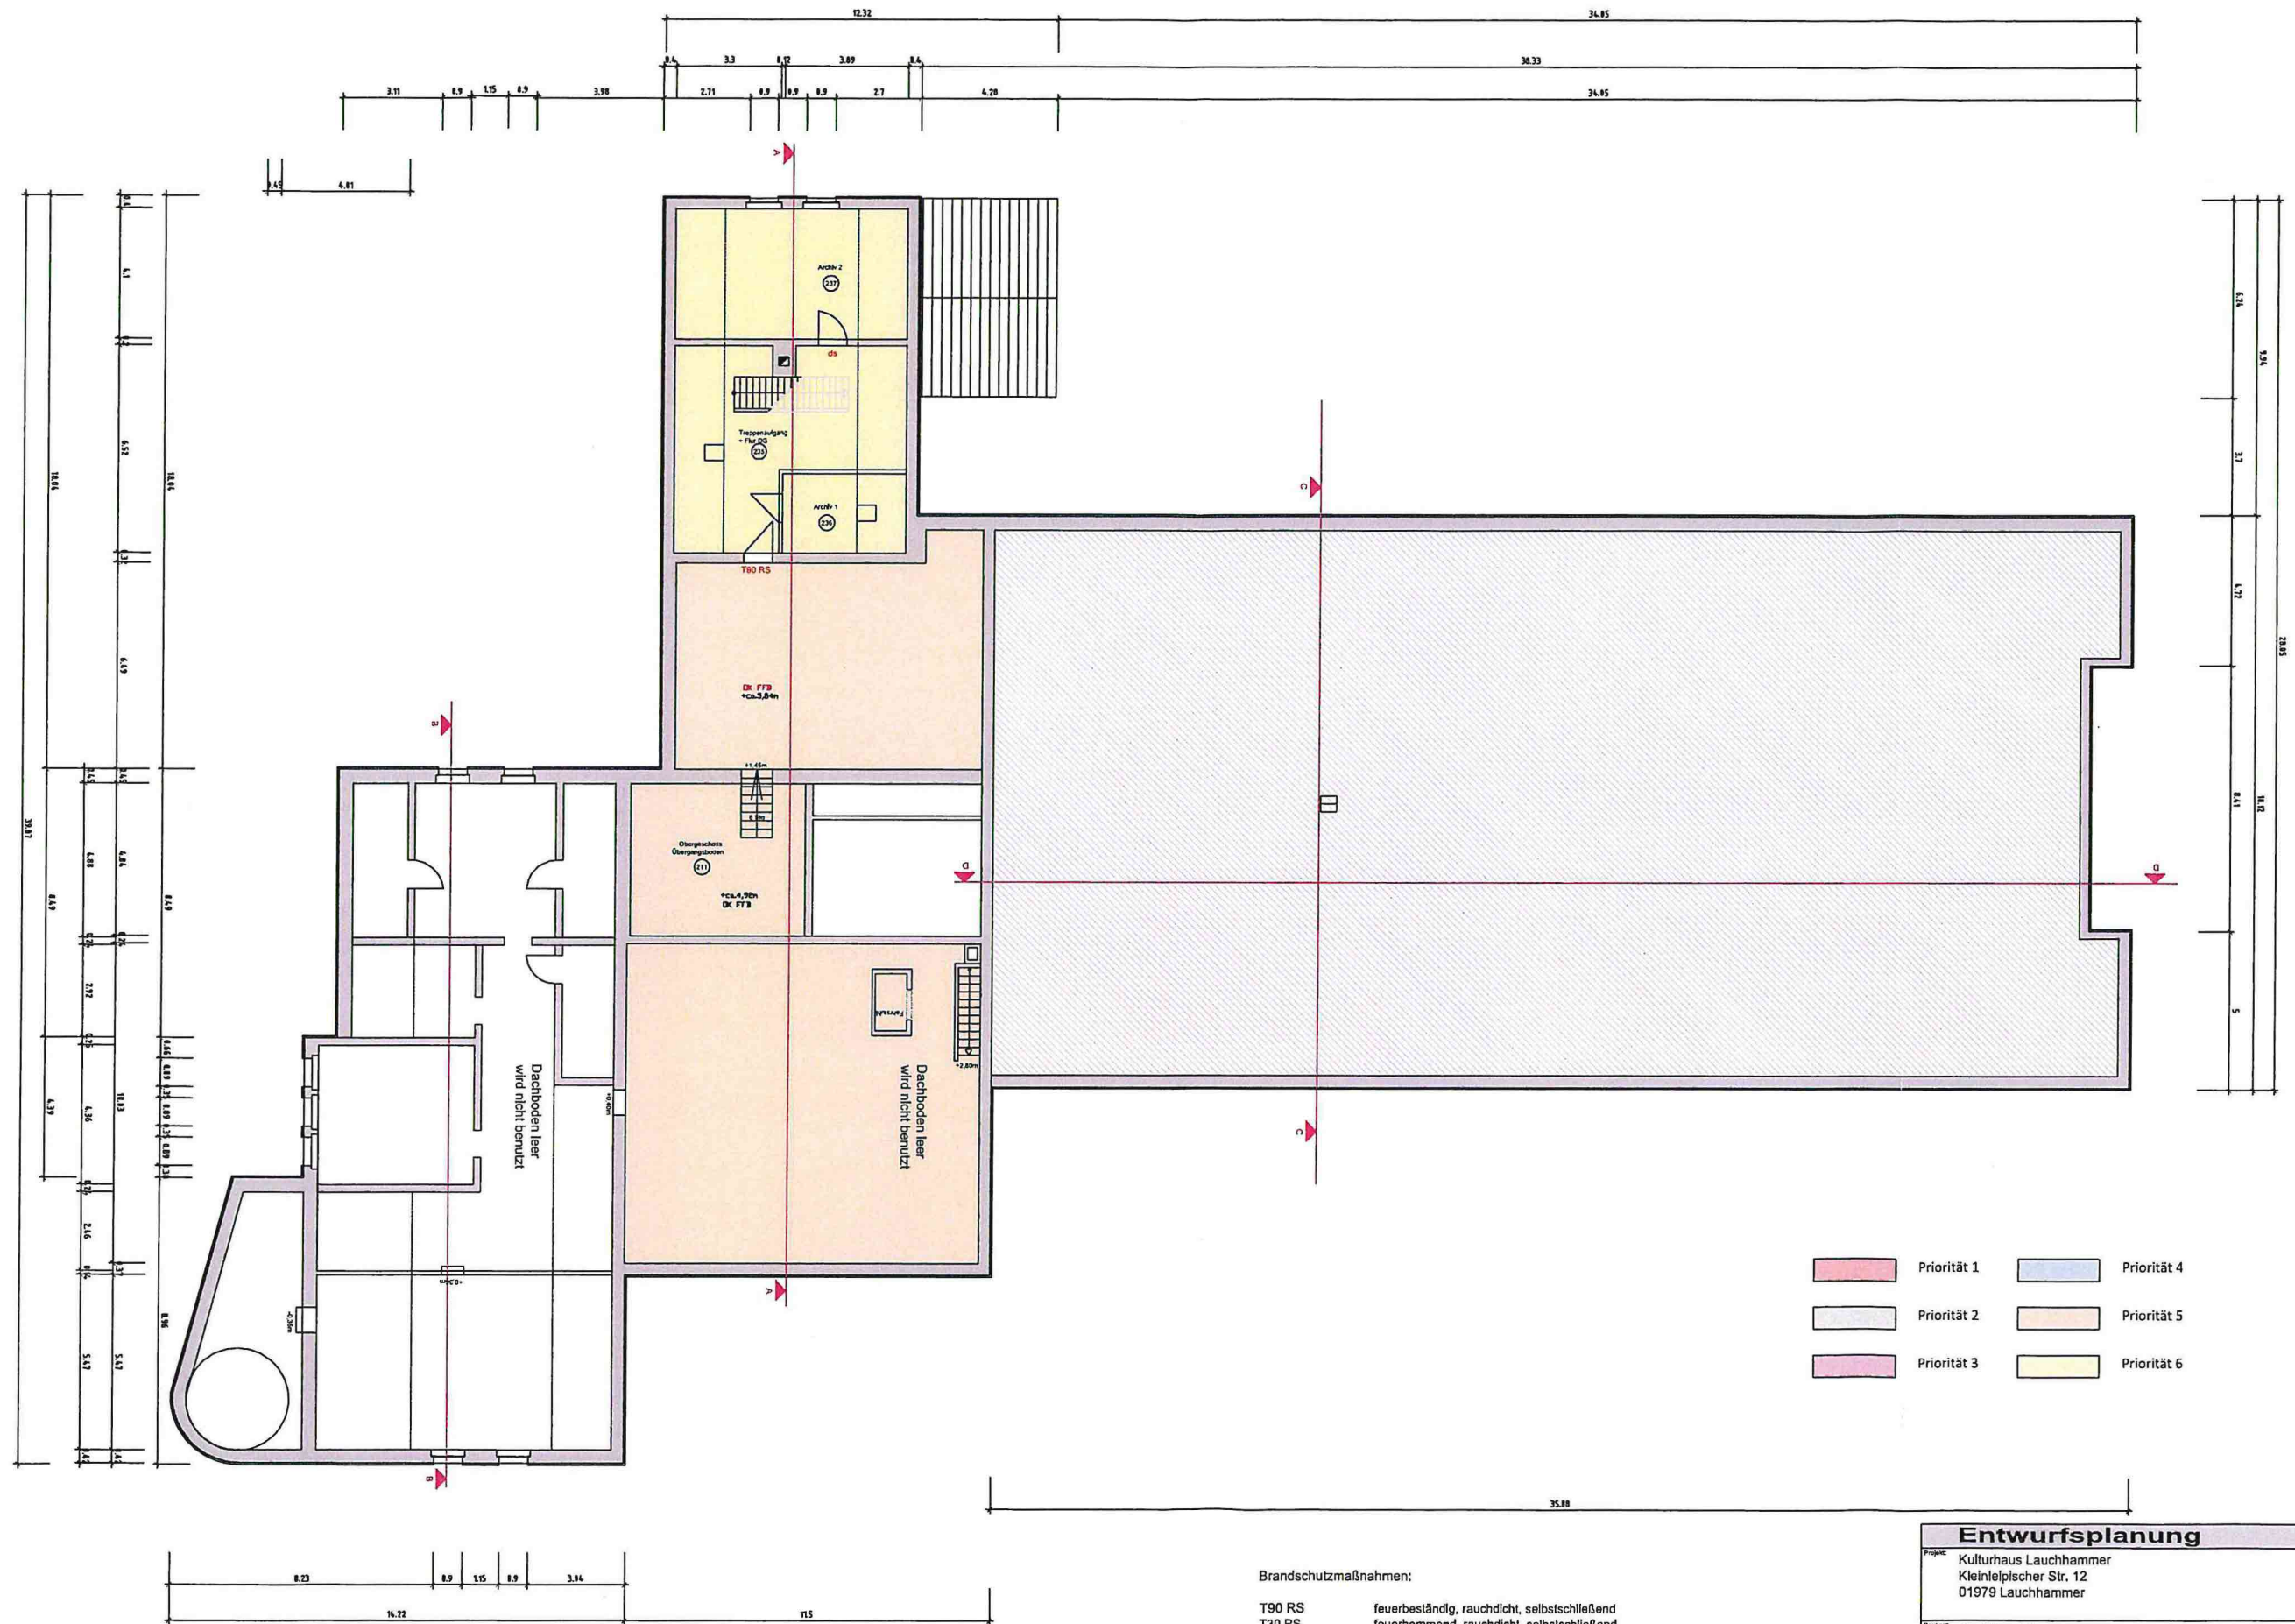

- | | |
|---|---|
|  Priorität 1 |  Priorität 4 |
|  Priorität 2 |  Priorität 5 |
|  Priorität 3 |  Priorität 6 |

Brandschutzmaßnahmen:

- | | |
|--------|--|
| T90 RS | feuerbeständig, rauchdicht, selbstschließend |
| T30 RS | feuerhemmend, rauchdicht, selbstschließend |
| ds | dicht- und selbstschließendes Tür |
| d | dichtschließende Tür |

- | | |
|---|--------------------------|
|  | Wanddurchbruch schließen |
|  | Wand, neu |

Entwurfsplanung

Projekt: Kulturhaus Lauchhammer Kleinleipscher Str. 12 01979 Lauchhammer		Baumittel: Stadt Lauchhammer Liebenwerdaer Str. 69 01979 Lauchhammer	
Planphase: Dachgeschoss		Zeichnungsnummer: BK_24-032_E_DG_01	
Datum: 2025-06-12	Gezeichnet: Kraus	Datum: 2025-06-12	Gezeichnet: Kraus
Maßstab: 1:100	Gezeichnet: Lauchhammer Flur 14	Maßstab: A1	Gezeichnet: 1775