


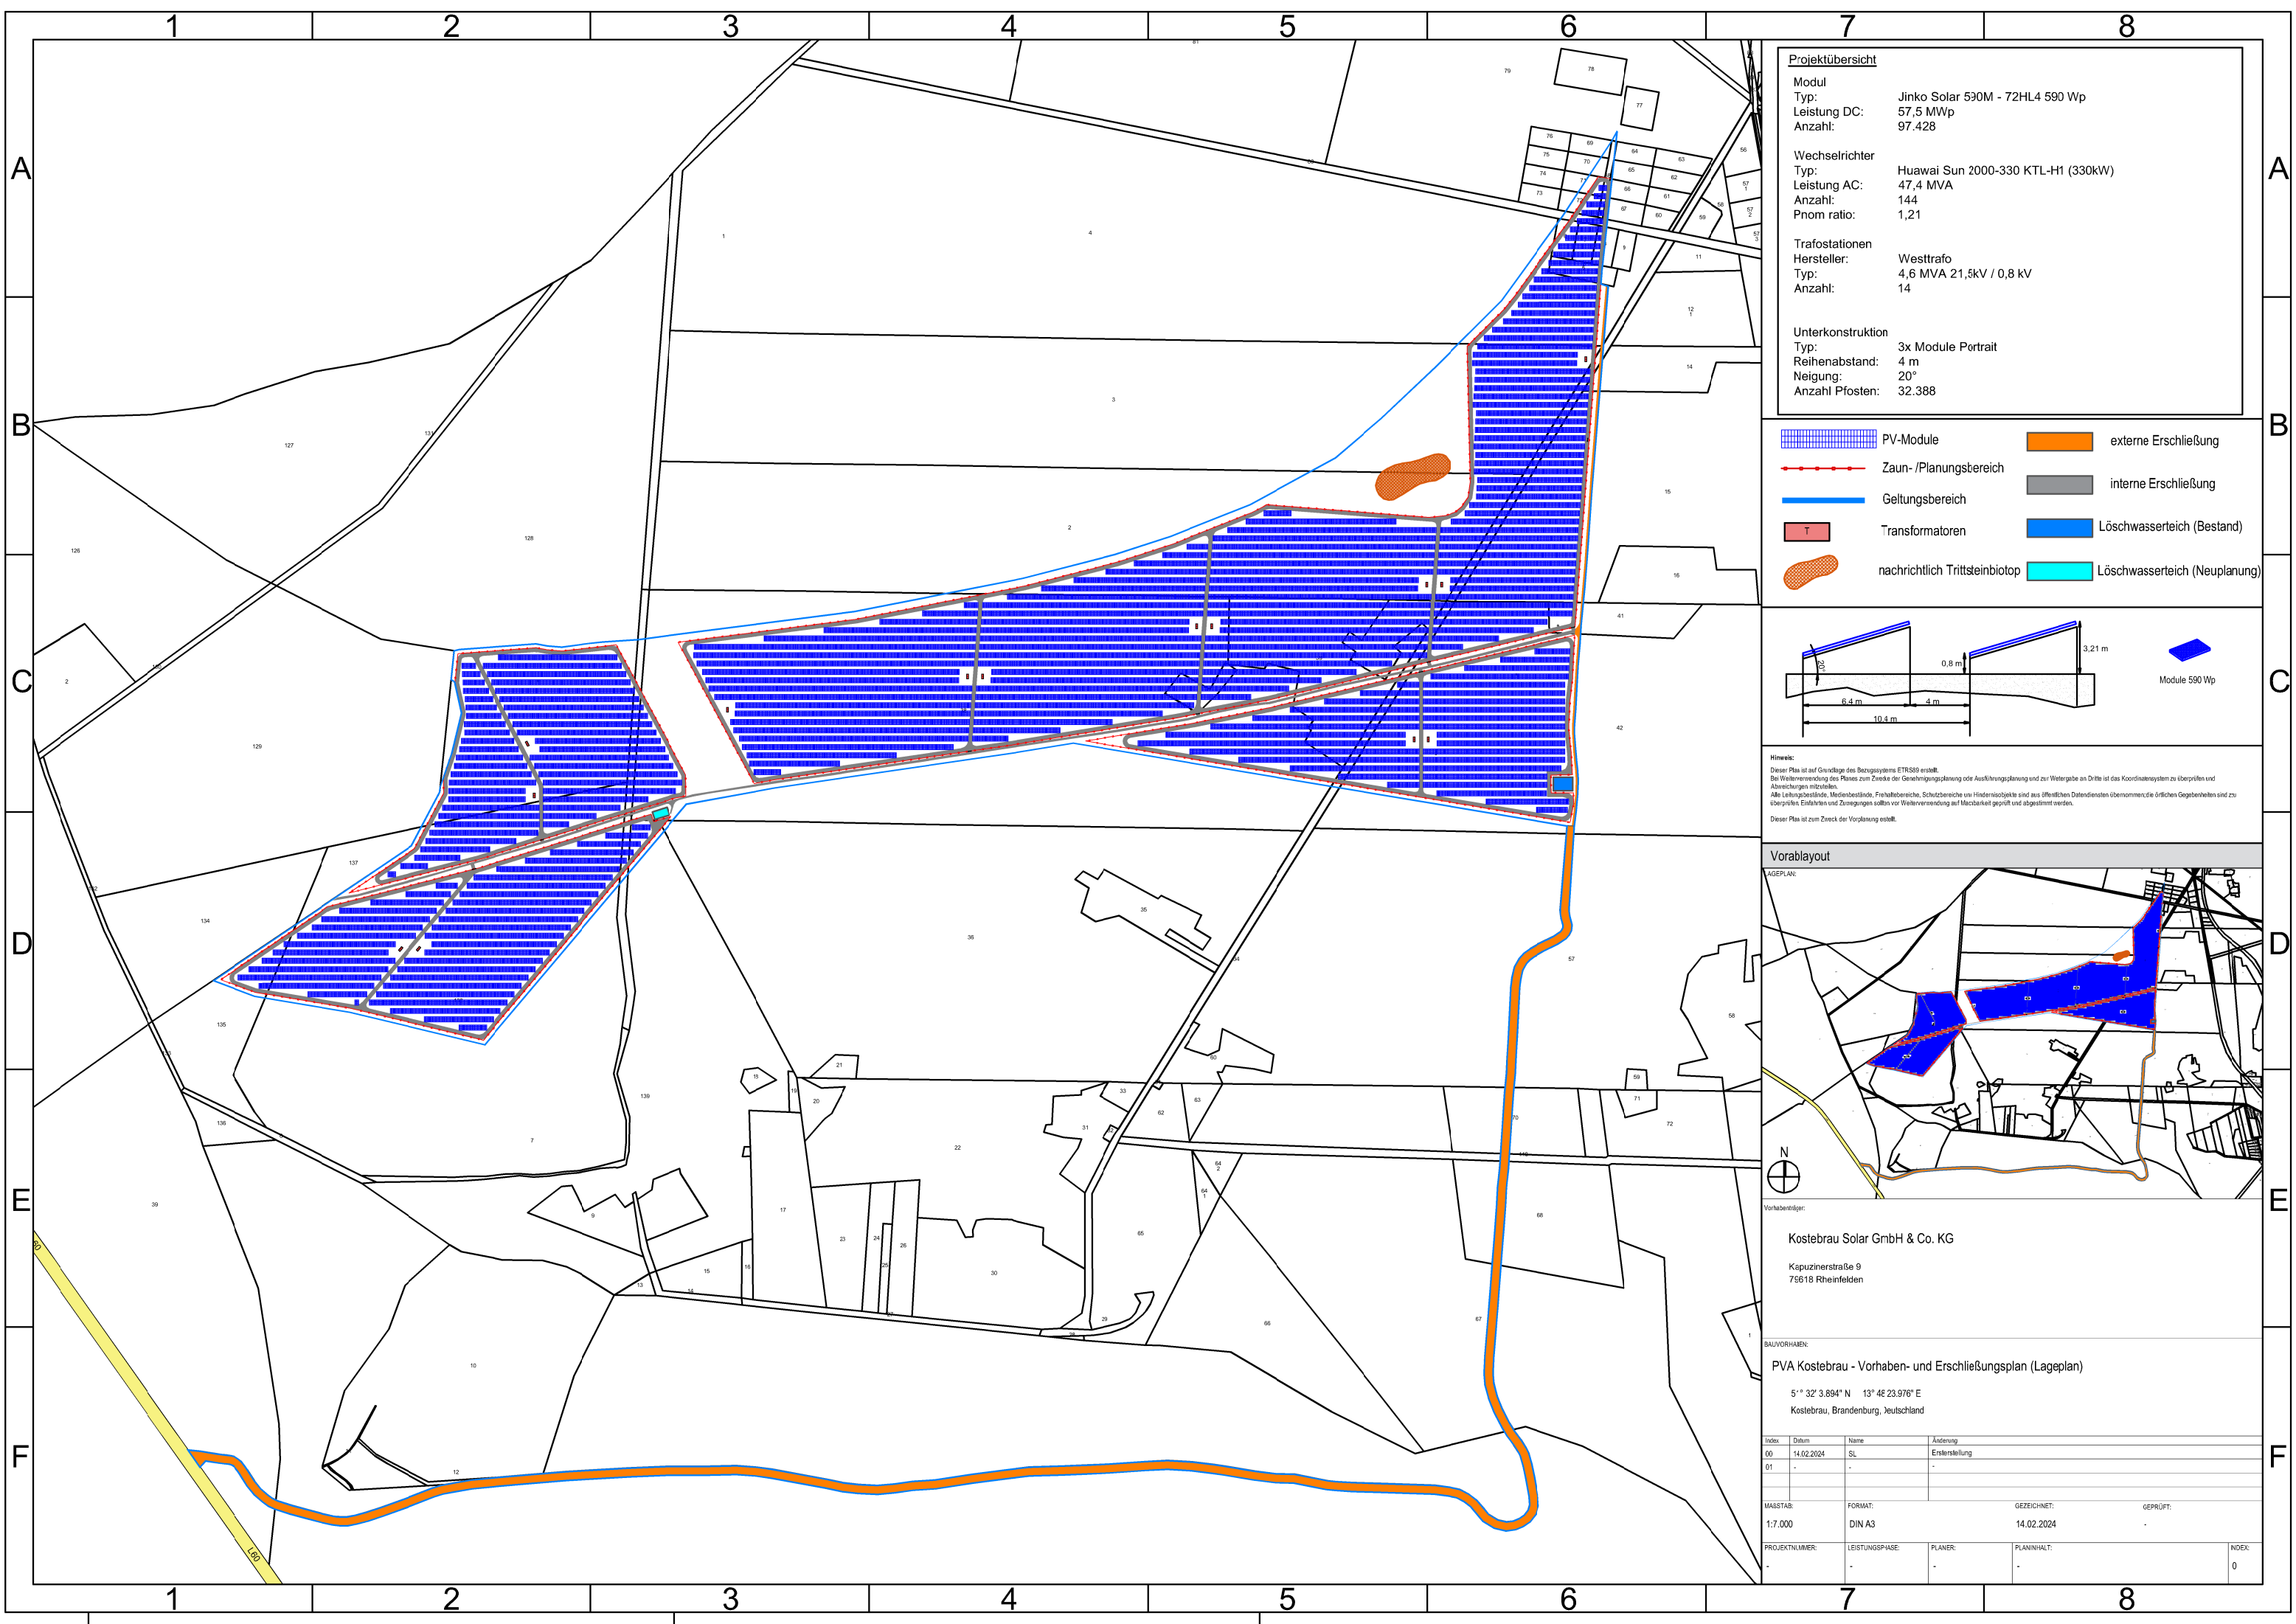

Projektübersicht

Modul

Typ: Jinko Solar 590M - 72HL4 590 Wp

Leistung DC: 57,5 MWp

Anzahl: 97.428

Wechselrichter

Typ: Huawei Sun 2000-330 KTL-H1 (330kW)

Leistung AC: 47,4 MVA

Anzahl: 144

Phom ratio: 1,21

Trafostationen

Hersteller: Westtrafo

Typ: 4,6 MVA 21,5kV / 0,8 kV

Anzahl: 14

Unterkonstruktion

Typ: 3x Module Portrait

Reihenabstand: 4 m

Neigung: 20°

Anzahl Pfosten: 32.388

PV-Module

externe Erschließung

Zaun- /Planungsbereich

Geltungsbereich


Transformatoren

nachrichtlich Trittssteinbiotop

interne Erschließung

Löschwasserteich (Bestand)

Löschwasserteich (Neuplanung)

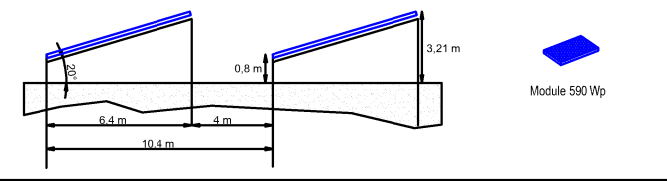

Hinweis:
Dieser Plan ist auf Grundlage des Bezugssystems ETR589 erstellt.
Bei Weiterverwendung des Planes zum Zwecke der Genehmigungsplanung oder Ausführungsplanung und zur Weitergabe an Dritte ist das Koordinatensystem zu überprüfen und Abweichungen mitzuteilen.
Alle Leistungsbefehle, Medienbestände, Freihaltebereiche, Schutzbereiche von Hindernisobjekten sind aus öffentlichen Datendiensten übernommen; die örtlichen Gegebenheiten sind zu überprüfen. Einfahrten und Zuwegungen sollten vor Weiterverwendung auf Machbarkeit geprüft und abgestimmt werden.
Dieser Plan ist zum Zweck der Vorplanung erstellt.

Vorablayout



Vorhabenträger:
Kostebrau Solar GmbH & Co. KG
Kapuzinerstraße 9
76618 Rheinfelden

BAUVORHABEN:
PVA Kostebrau - Vorhaben- und Erschließungsplan (Lageplan)
5° 32' 3.894" N 13° 48' 23.976" E
Kostebrau, Brandenburg, Deutschland

Index	Datum	Name	Änderung
00	14.02.2024	SL	Erstellung
01	-	-	-
MAßSTAB:		FORMAT:	GEZEICHNET:
1:7.000		DIN A3	14.02.2024
PROJEKTNUMMER:		LEISTUNGSPHASE:	PLANER:
-		-	-
PLANINHALT:			INDEX:
-			0